


LGH 6002
3 ROK - 89 M2

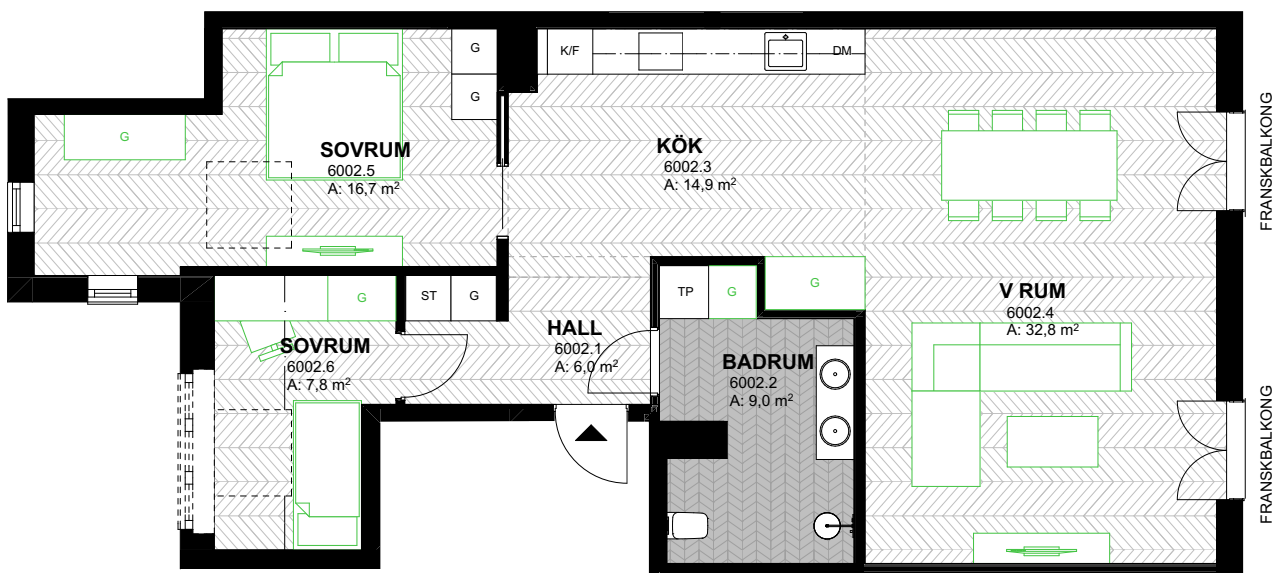



PLAN 6
TAKHÖJD CA 2,5 M



- ST STÄDSKÅP
- HS HÖGSKÅP
- G GARDEROB
- K/F KYL / FRYS
- K KYL
- F FRYS

- DM DISKMASKIN
- SPIS SPIS
- KOMB. KOMB. TVÄTT / TORK
- TP TVÄTTPELARE
- TS TORKSKÅP
- TM TVÄTTMASKIN

- TORKTUMLARE TORKTUMLARE
- TAKFÖNSTER TAKFÖNSTER
- KAPPHYLLA KAPPHYLLA
- SVART: INGÅR SVART: INGÅR
- GRÖN: MÖBLERINGSFÖRSLAG GRÖN: MÖBLERINGSFÖRSLAG

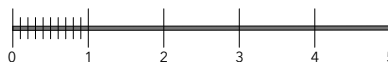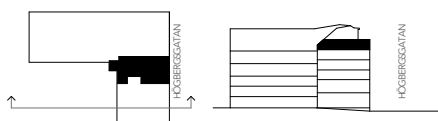

MEDVIND
Karlavägen 57, 114 49 Stockholm
SKALA
1:100 (A4)

AVVIKELSER KAN FÖREKOMMA, YTANGIVELSER ÄR PRELIMINÄRA, RUMSHÖJDER ÄR UNGEFÄRLIGA.
SÄLJPLANER GÄLLER FÖRE MATERIALBESKRIVNING, ILLUSTRATIONER ÄR ENSTAST ILLUSTRATIVA