


**LGH 6004**  
2 ROK - 60 M2

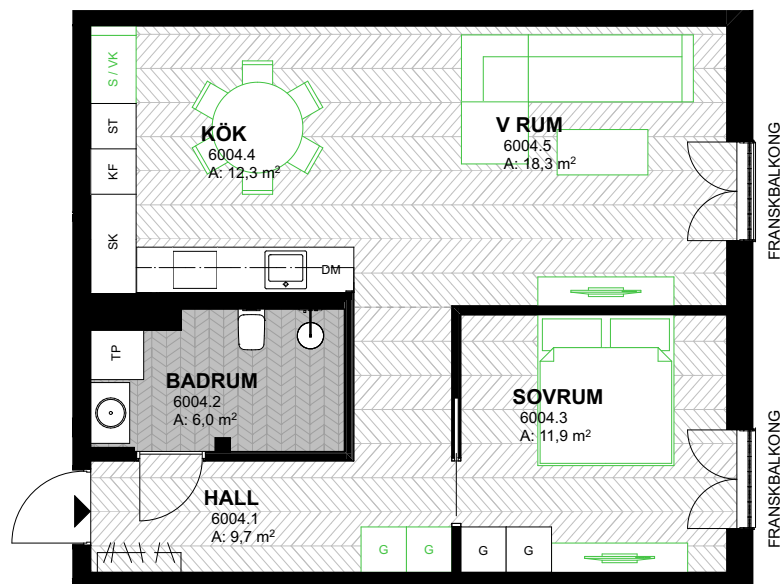


PLAN 6  
TAKHÖJD CA 2,6 M



- STÄDSKÅP
- HÖGSKÅP
- GARDEROB
- KYL / FRYSS
- KYL
- FRYSS

- DISKMASKIN
- SPIS
- KOMB. TVÄTT / TORK
- TVÄTTPELARE
- TORKSKÅP
- TVÄTTMASKIN

- TORKTUMLARE
- TAKFÖNSTER
- KAPPHYLLA
- SVART: INGÅR
- GRÖN: MÖBLERINGSFÖRSLAG

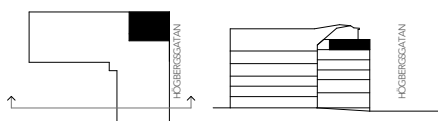

**MEDVIND**  
Karlavägen 57, 114 49 Stockholm  
SKALA  
1:100 (A4)

AVVIKELSER KAN FÖREKOMMA, YTANGIVELSER ÄR PRELIMINÄRA, RUMSHÖJDER ÄR UNGEFÄRLIGA.  
SÄLJPLANER GÄLLER FÖRE MATERIALBESKRIVNING, ILLUSTRATIONER ÄR ENSTAST ILLUSTRATIVA