


LGH 2002
4 ROK - 90 M2

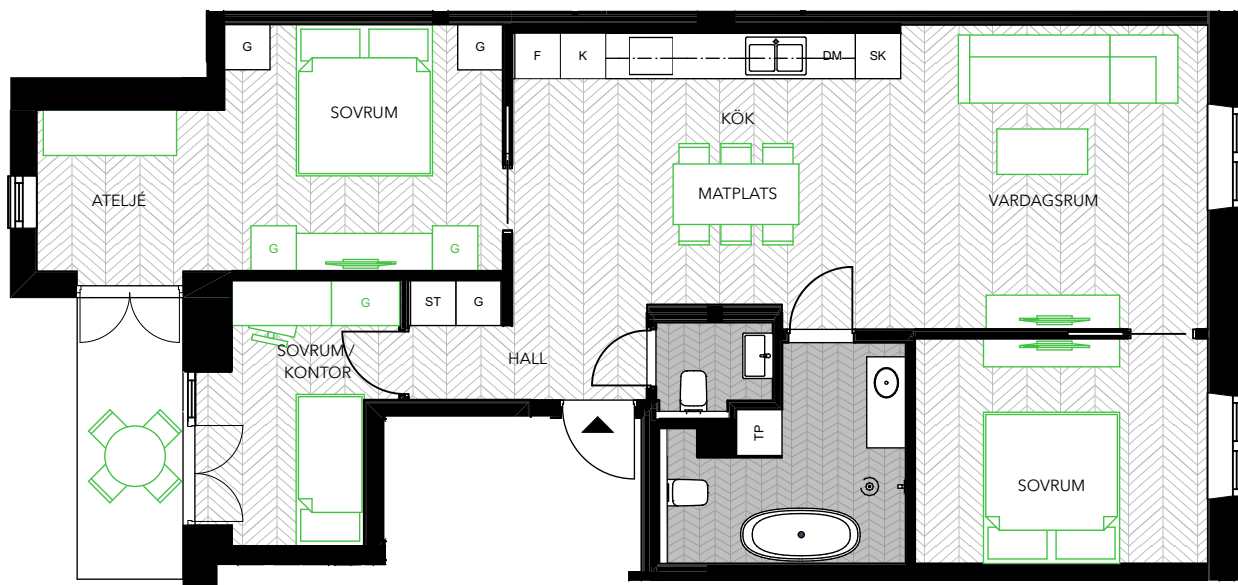



PLAN 2
TAKHÖJD CA 3,1 M



- STÄDSKÅP
- HÖGSKÅP
- GARDEROB
- KYL / FRYS
- KYL
- FRYS

- DISKMASKIN
- SPIS
- KOMB. TVÄTT / TORK
- TVÄTPELARE
- TORKSKÅP
- TVÄTTMASKIN

- TORKTUMLARE
- TAKFÖNSTER
- KAPPHYLLA
- SVART: INGÅR
- GRÖN: MÖBLERINGSFÖRSLAG

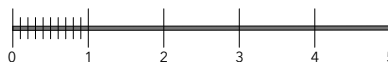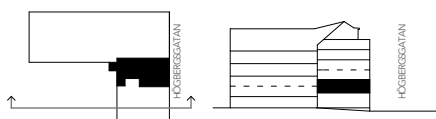

MEDVIND
Karlavägen 57, 114 49 Stockholm
SKALA
1:100 (A4)

AVVIKELSER KAN FÖREKOMMA, YTANGIVELSER ÄR PRELIMINÄRA, RUMSHÖJDER ÄR UNGEFÄRLIGA.
SÄLJPLANER GÄLLER FÖRE MATERIALBESKRIVNING, ILLUSTRATIONER ÄR ENSTAST ILLUSTRATIVA