


LGH 5003
1 ROK - 40 M2

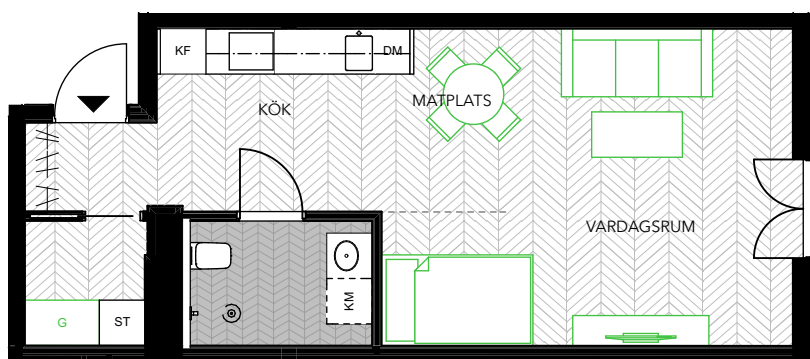



PLAN 5
TAKHÖJD CA 2,5 M



- ST STÄDSKÅP
- HS HÖGSKÅP
- G GARDEROB
- KF KYL / FRYS
- K KYL
- F FRYS

- DM DISKMASKIN
- SP SPIS
- KM KOMB. TVÅTT / TORK
- TP TVÄTTPELARE
- TS TORKSKÅP
- TM TVÄTTMASKIN

- TT TORKTUMLARE
- TF TAKFÖNSTER
- KP KAPPHYLLA
- SI SVART: INGÅR
- GR GRÖN: MÖBLERINGSFÖRSLAG

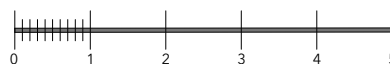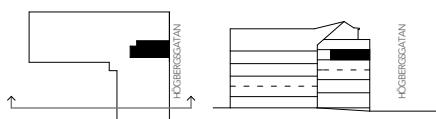

MEDVIND
Karlavägen 57, 114 49 Stockholm
SKALA
1:100 (A4)

AVVIKELSER KAN FÖREKOMMA, YTANGIVELSER ÄR PRELIMINÄRA, RUMSHÖJDER ÄR UNGEFÄRLIGA.
SÄLJPLANER GÄLLER FÖRE MATERIALBESKRIVNING, ILLUSTRATIONER ÄR ENSTAST ILLUSTRATIVA