

LGH 6006


2,5 ROK - 79 M2

VINDSVÅNING MED ETAGE


PLAN 6 - 7

CA 2,3 M2 UNDER ETAGE

FULL DUBBEL TAKHÖJD CA 5 M

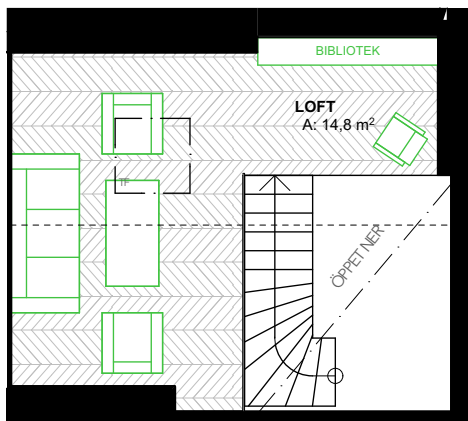

PLAN 7

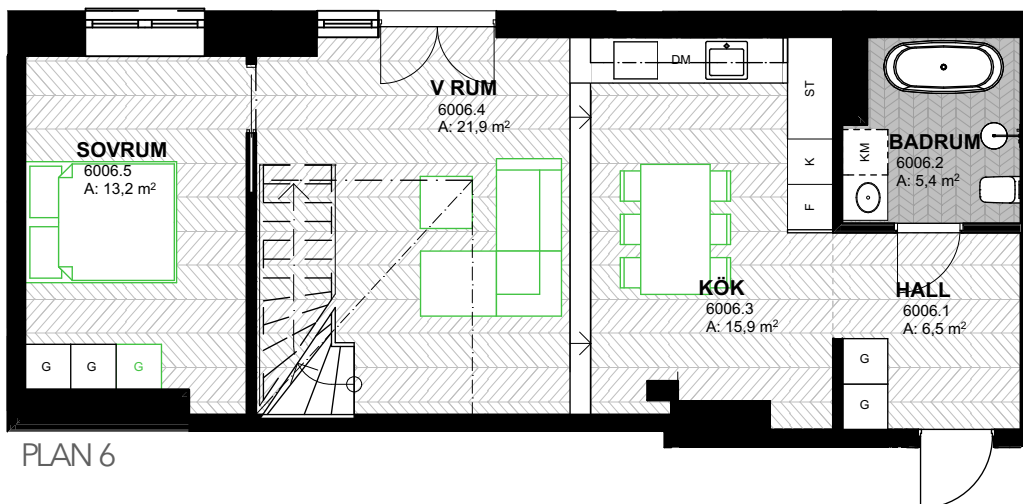

PLAN 6

- ST STÄDSKÅP
- HS HÖGSKÅP
- G GARDEROB
- KF KYL / FRYS
- K KYL
- F FRYS

- DM DISKMASKIN
- SP SPIS
- KM KOMB. TVÅTT / TORK
- TP TVÅTPELARE
- TS TORKSKÅP
- TM TVÄTTMASKIN

- T TORKTUMLARE
- TF TAKFÖNSTER
- KP KAPPHYLLA
- SV SVART: INGÅR
- GR GRÖN: MÖBLERINGSFÖRSLAG



AVVIKELSER KAN FÖREKOMMA, YTANGIVELSER ÄR PRELIMINÄRA, RUMSHÖJDER ÄR UNGEFÄRLIGA.
SÄLJPLANER GÄLLER FÖRE MATERIALBESKRIVNING, ILLUSTRATIONER ÄR ENSTAST ILLUSTRATIVA

MEDVIND
Karlavägen 57, 114 49 Stockholm
SKALA
1:100 (A4)