


LGH 2006

4 ROK - 92 M2


PLAN 2 - 3 (ETAGE)

TAKHÖJD CA 2,4 M

TAKHÖJD ETAGE CA 2,3 M

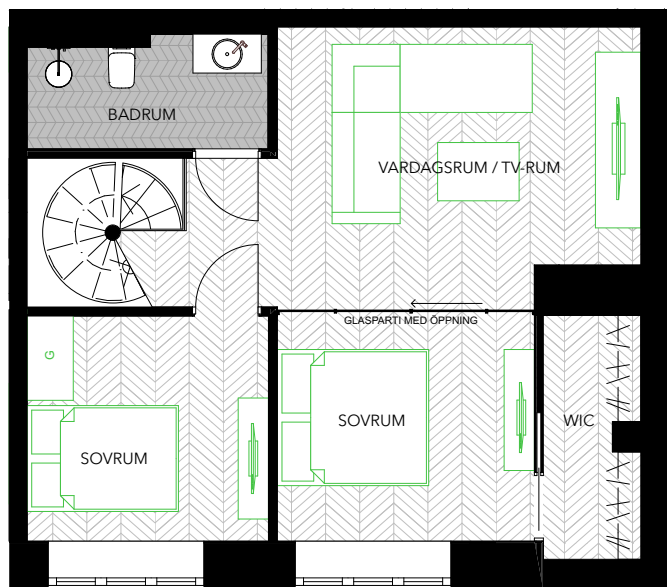

PLAN 3


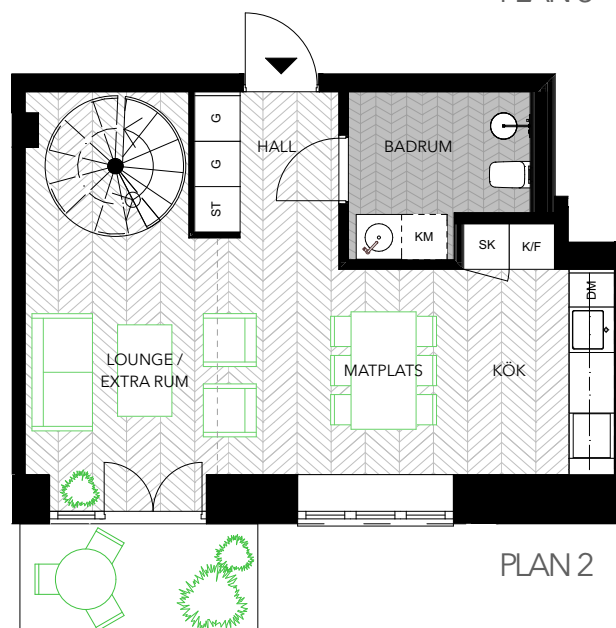


PLAN 2

- ST STÄDSKÅP
- HS HÖGSKÅP
- G GARDEROB
- KF KYL / FRYS
- K KYL
- F FRYS

- DM DISKMASKIN
- SP SPIS
- KM KOMB. TVÅTT / TORK
- TP TVÄTTPELARE
- TS TORKSKÅP
- TM TVÄTTMASKIN

- T TORKTUMLARE
- TF TAKFÖNSTER
- K KAPPHYLLA
- S SVART: INGÅR
- G GRÖN: MÖBLERINGSFÖRSLAG

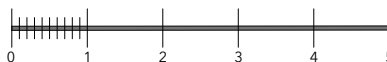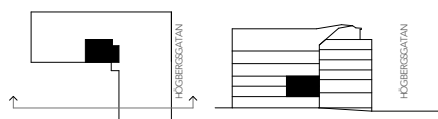

AVVIKELSER KAN FÖREKOMMA, YTANGIVELSER ÄR PRELIMINÄRA, RUMSHÖJDER ÄR UNGEFÄRLIGA.
SÄLJPLANER GÄLLER FÖRE MATERIALBESKRIVNING, ILLUSTRATIONER ÄR ENSTAST ILLUSTRATIVA

MEDVIND
Karlavägen 57, 114 49 Stockholm
SKALA
1:100 (A4)