

# LGH 2009


2,5 ROK - 75 M2

PLAN 2-3


TAKHÖJD CA 2,4 M

TAKHÖJD LOFT CA 2,5 M

DUBBEL TAKHÖJD

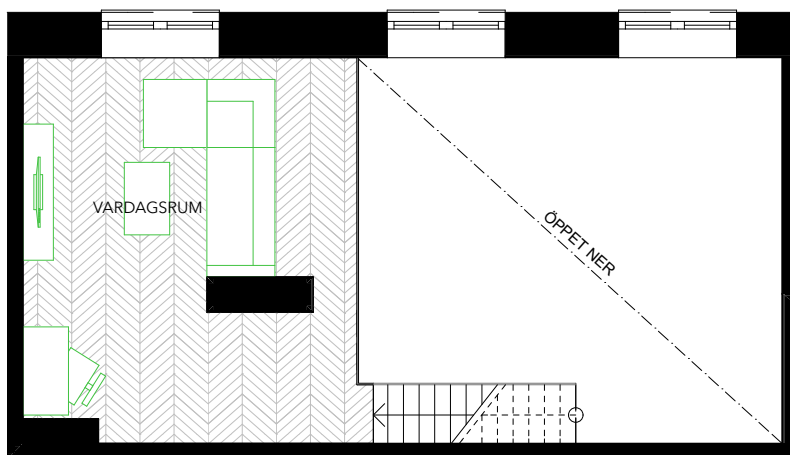

PLAN 3


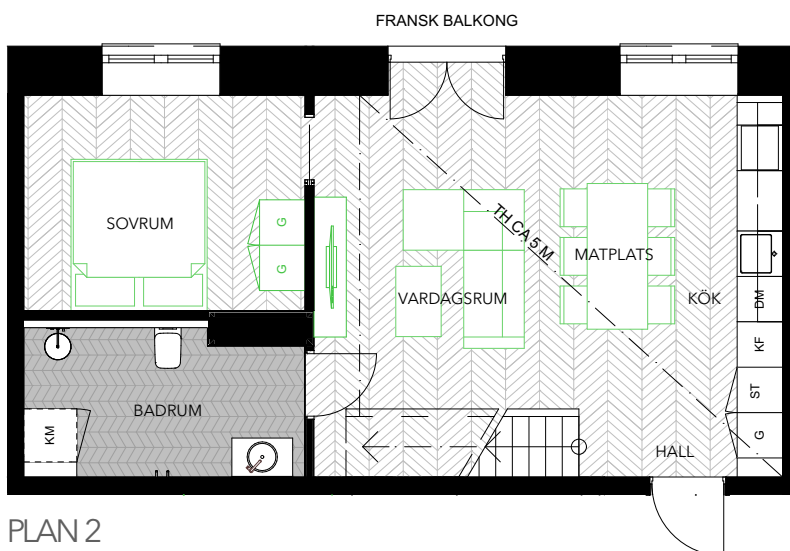


PLAN 2

- ST STÄDSKÅP
- HS HÖGSKÅP
- G GARDEROB
- KF KYL / FRYS
- K KYL
- F FRYS

- DM DISKMASKIN
- SPIS
- KOMB. TVÄTT / TORK
- TP TVÄTTPELARE
- TS TORKSKÅP
- TM TVÄTTMASKIN

- TORKTUMLARE
- TAKFÖNSTER
- KAPPHYLLA
- SVART: INGÅR
- GRÖN: MÖBLERINGSFÖRSLAG

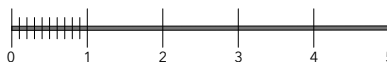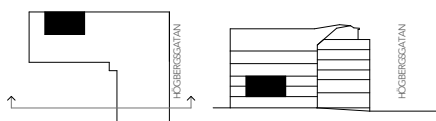

AVVIKELSER KAN FÖREKOMMA, YTANGIVELSER ÄR PRELIMINÄRA, RUMSHÖJDER ÄR UNGEFÄRLIGA.  
SÄLJPLANER GÄLLER FÖRE MATERIALBESKRIVNING, ILLUSTRATIONER ÄR ENASTÅLLA ILLUSTRATIVA

**MEDVIND**  
Karlavägen 57, 114 49 Stockholm  
SKALA  
1:100 (A4)