


**LGH 6004**  
2 ROK - 60 M2

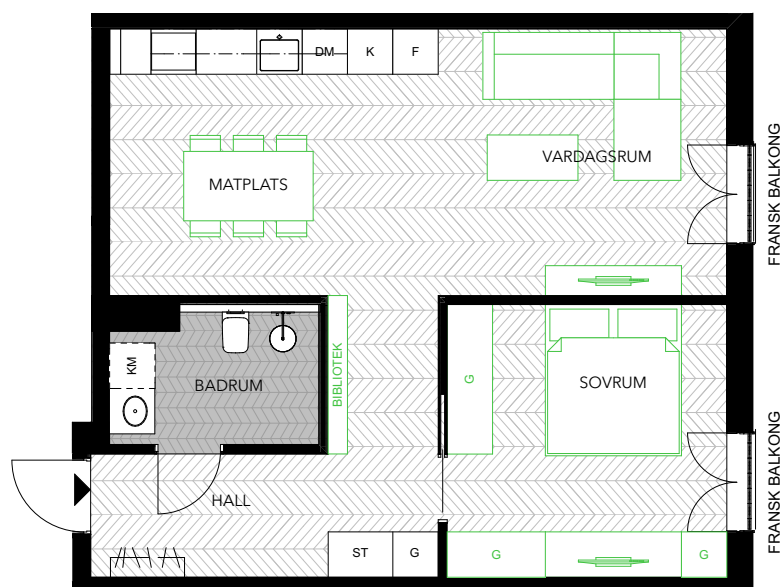


PLAN 6  
TAKHÖJD CA 2,5 M



- ST STÄDSKÅP
- HS HÖGSKÅP
- G GARDEROB
- KF KYL / FRYSS
- K KYL
- F FRYSS

- DM DISKMASKIN
- SP SPIS
- KM KOMB. TVÅTT / TORK
- TP TVÅTTPELARE
- TS TORKSKÅP
- TM TVÅTTMASKIN

- T TORKTUMLARE
- TF TAKFÖNSTER
- KPH KAPPHYLLA
- I SVART: INGÅR
- G GRÖN: MÖBLERINGSFÖRSLAG

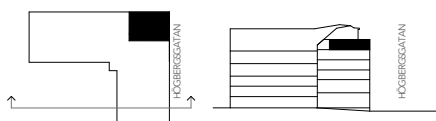

**MEDVIND**  
Karlavägen 57, 114 49 Stockholm  
SKALA  
1:100 (A4)

AVVIKELSER KAN FÖREKOMMA, YTANGIVELSER ÄR PRELIMINÄRA, RUMSHÖJDER ÄR UNGEFÄRLIGA.  
SÄLJPLANER GÄLLER FÖRE MATERIALBESKRIVNING, ILLUSTRATIONER ÄR ENSTAST ILLUSTRATIVA