

# LGH 6006


2,5 ROK - 82 M2

VINDSVÅNING MED ETAGE


PLAN 6 - 7 - TERRASS CA 6 M2

CA 2,4 M2 UNDER ETAGE

FULL DUBBEL TAKHÖJD CA 5 M

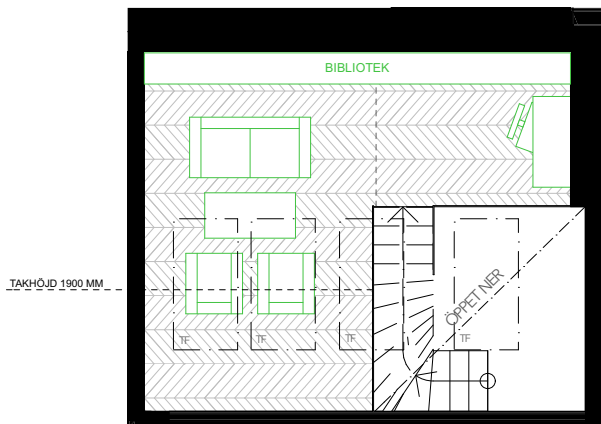

PLAN 7


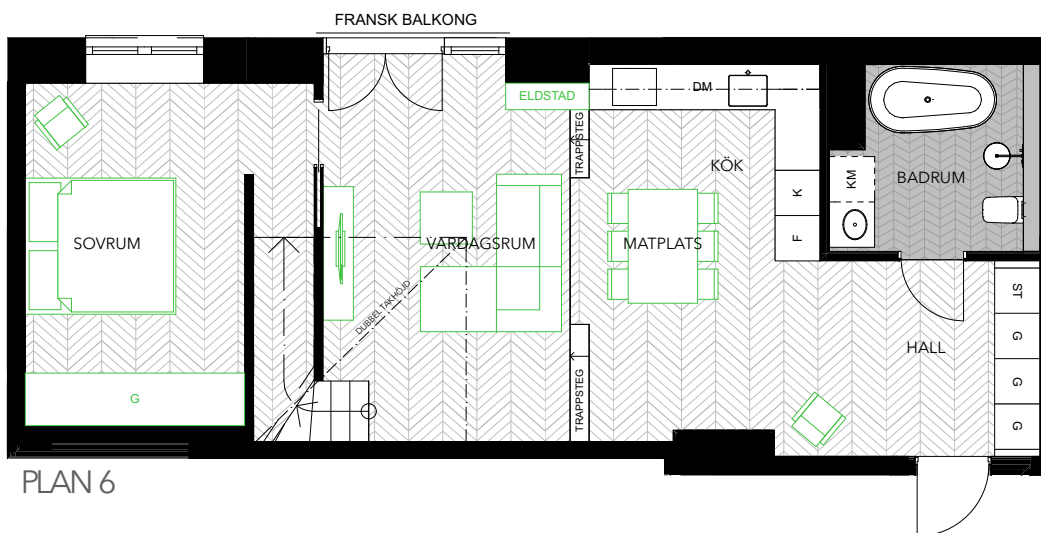


PLAN 6

- ST STÄDSKÅP
- HS HÖGSKÅP
- G GARDEROB
- KR KYL / FRY
- K KYL
- F FRY

- DM DISKMASKIN
- SP SPIS
- KM KOMB. TVÄTT / TORK
- TP TVÄTTPELARE
- TS TORKSKÅP
- TM TVÄTTMASKIN

- TORKTUMLARE
- TAKFÖNSTER
- KAPPHYLLA
- SVART: INGÅR
- GRÖN: MÖBLERINGSFÖRSLAG

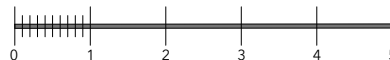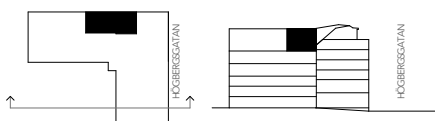

AVVIKELSER KAN FÖREKOMMA, YTANGIVELSER ÄR PRELIMINÄRA, RUMSHÖJDER ÄR UNGEFÄRLIGA.  
SÄLJPLANER GÄLLER FÖRE MATERIALBESKRIVNING, ILLUSTRATIONER ÄR ENSTAST ILLUSTRATIVA

**MEDVIND**  
Karlavägen 57, 114 49 Stockholm  
SKALA  
1:100 (A4)