


# LGH 1004

3,5 ROK - 100 M2

ENTRÉPLAN

TAKHÖJD CA 2,6 M



UTEPLATS CA 20 M2

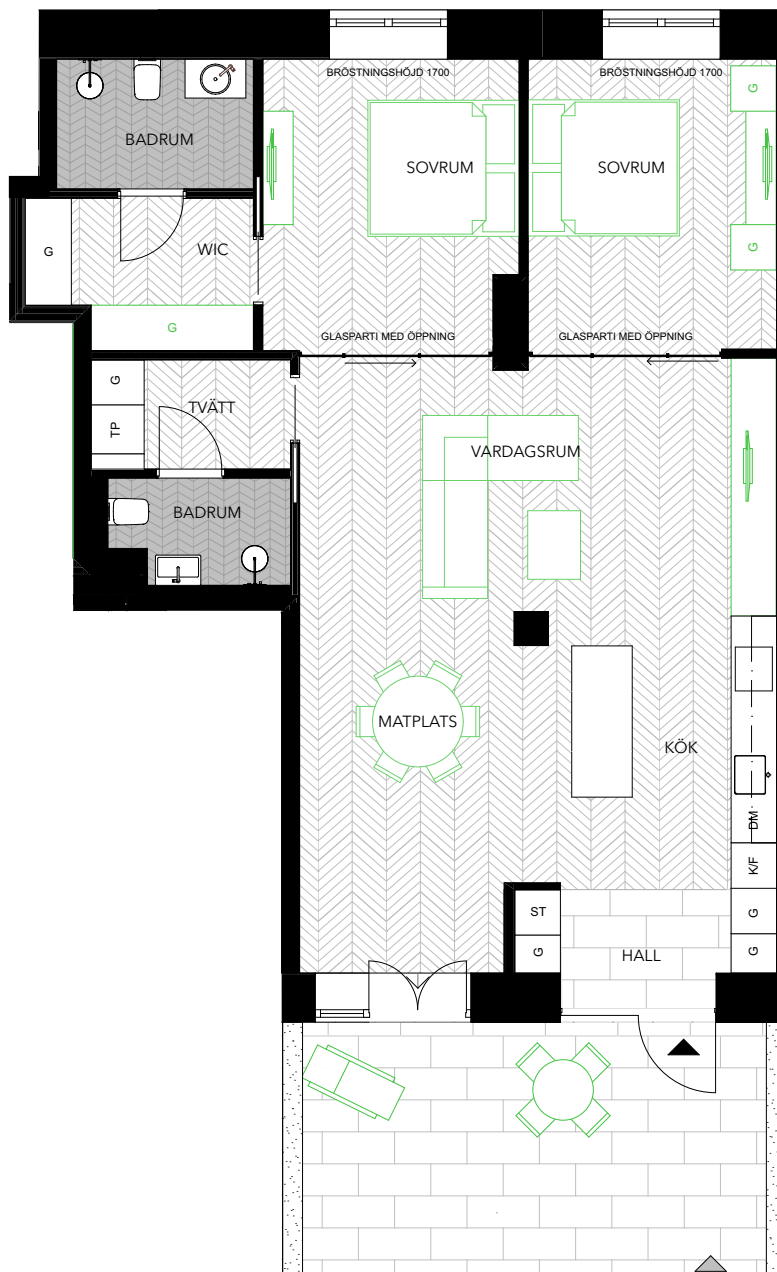

- ST STÄDSKÅP
- HS HÖGSKÅP
- G GARDEROB
- KF KYL / FRY
- K KYL
- F FRY

- DM DISKMASKIN
- SP SPIS
- KM KOMB. TVÄTT / TORK
- TP TVÄTTPELARE
- TS TORKSKÅP
- TM TVÄTTMASKIN

- TORKTUMLARE
- TAKFÖNSTER
- KAPPHYLLA
- SVART: INGÅR
- GRÖN: MÖBLERINGSFÖRSLAG

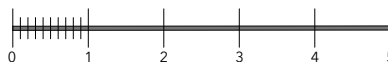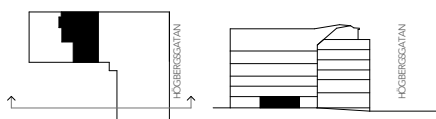

AVVIKELSER KAN FÖREKOMMA, YTANGIVELSER ÄR PRELIMINÄRA, RUMSHÖJDER ÄR UNGEFÄRLIGA.  
SÄLJPLANER GÄLLER FÖRE MATERIALBESKRIVNING, ILLUSTRATIONER ÄR ENASTA ILLUSTRATIVA

**MEDVIND**  
Karlavägen 57, 114 49 Stockholm  
SKALA  
1:100 (A4)