

LGH 2010


2,5 ROK - 65 M2

PLAN 2 - 3


TAKHÖJD CA 2,4 M

TAKHÖJD ETAGE CA 2,5 M

DUBBEL TAKHÖJD

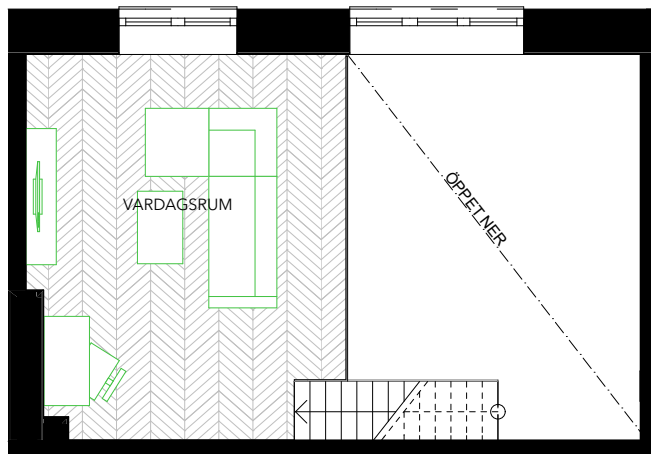

PLAN 3


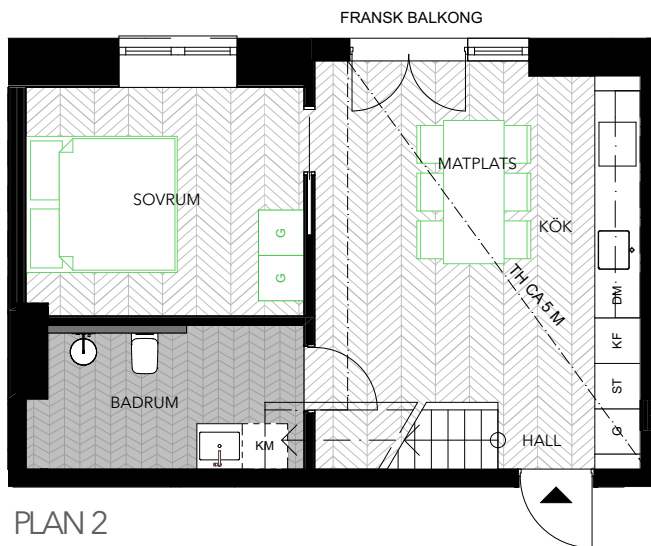


PLAN 2

- ST STÄDSKÅP
- HS HÖGSKÅP
- G GARDEROB
- KF KYL / FRYS
- K KYL
- F FRYS

- DM DISKMASKIN
- SPIS SPIS
- KM KOMB. TVÄTT / TORK
- TP TVÄTTPELARE
- TS TORKSKÅP
- TM TVÄTTMASKIN

- TORKTUMLARE
- TAKFÖNSTER
- KAPPHYLLA
- SVART: INGÅR
- GRÖN: MÖBLERINGSFÖRSLAG

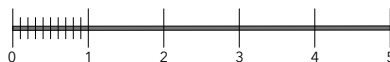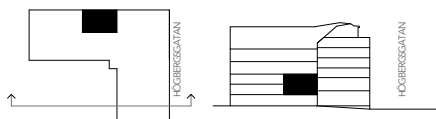

AVVIKELSER KAN FÖREKOMMA, YTANGIVELSER ÄR PRELIMINÄRA, RUMSHÖJDER ÄR UNGEFÄRLIGA.
SÄLJPLANER GÄLLER FÖRE MATERIALBESKRIVNING, ILLUSTRATIONER ÄR ENSTAST ILLUSTRATIVA

MEDVIND
Karlavägen 57, 114 49 Stockholm
SKALA
1:100 (A4)